


F.

PLANIMETRIA SCALA 1:2000

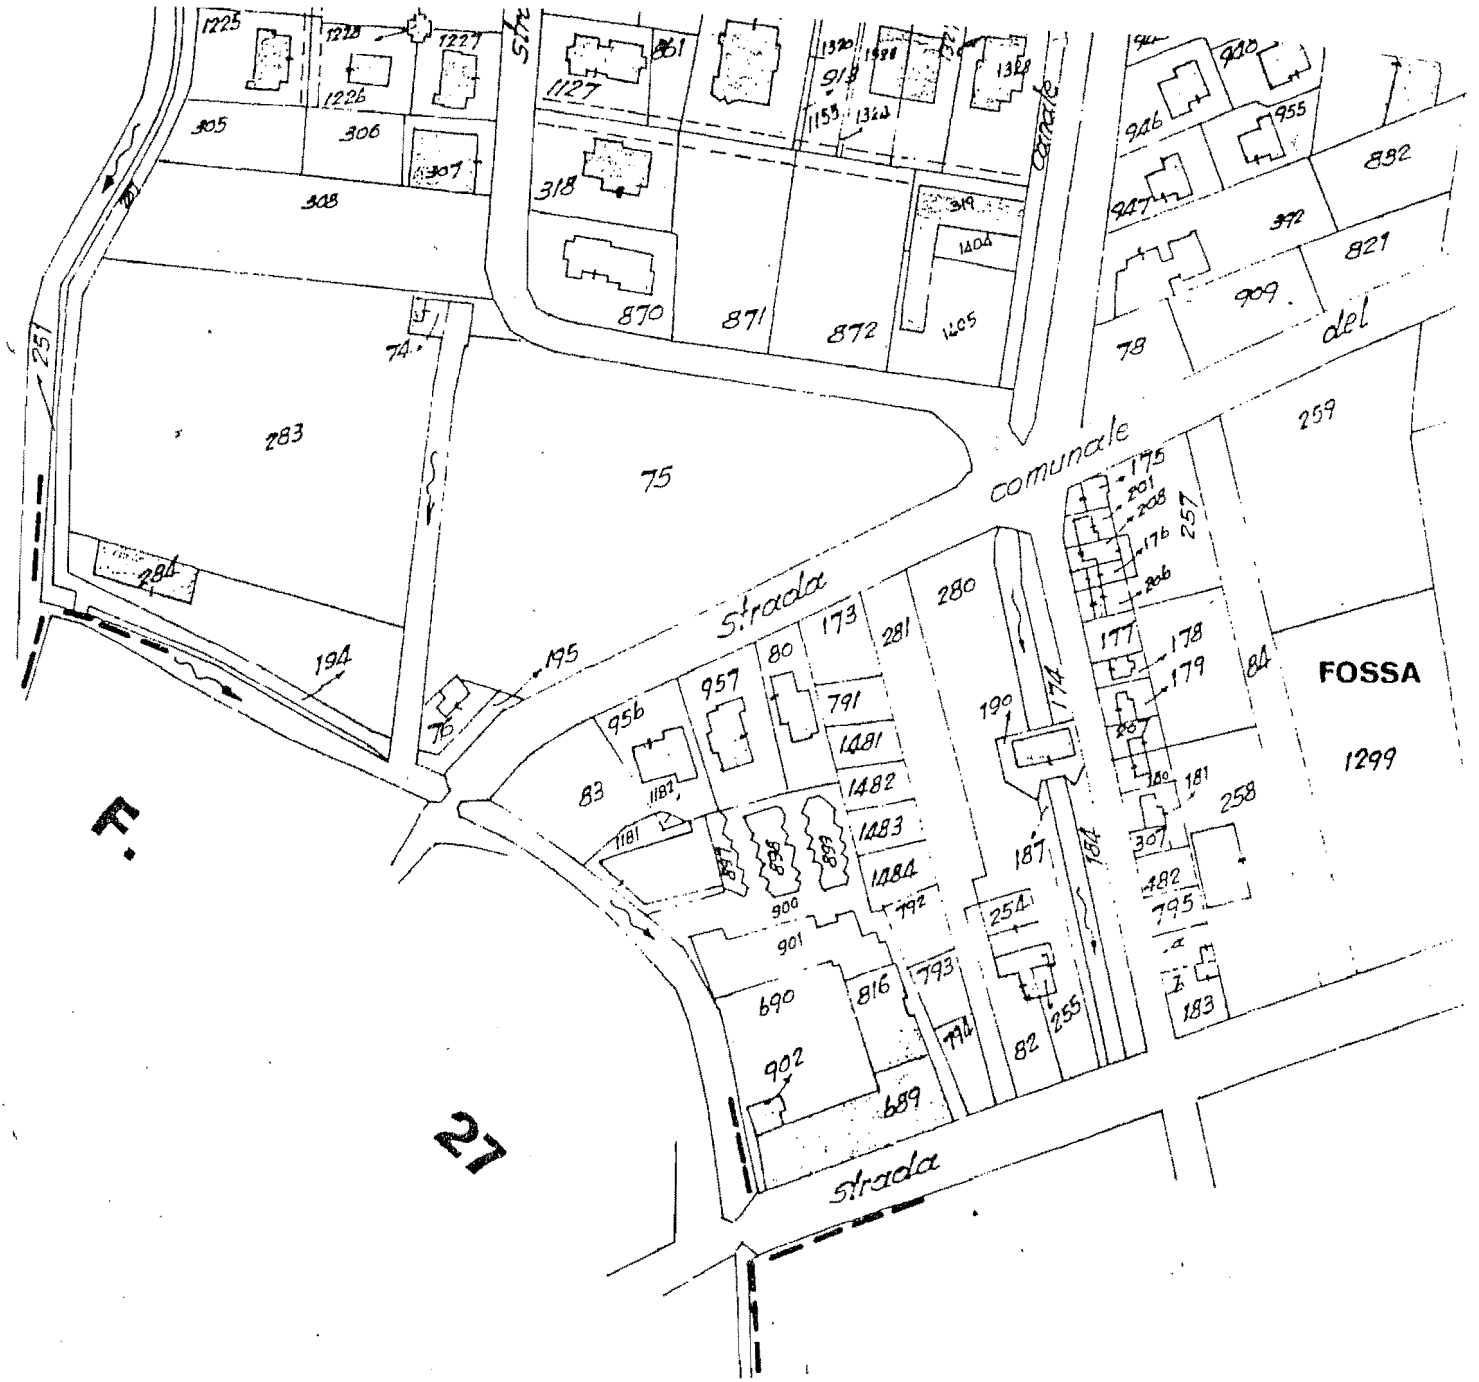

PARTICELLE DI PROPRIETA' DELLA PARROCCHIA DI S.  
ANDREA AP. E DEL BENEFICIO PARROCCHIALE DI S.  
GIACOMO E ANTONIO CATEDRALI DI S. ANDREA AP.  
DI PORTOGRUARO



21