

NUOVE AREE DI SOSTA A SERVIZIO DEL CENTRO STORICO
(VIA VALLE E PIAZZA CASTELLO)

PROGETTO DEFINITIVO

PROGETTO PLANIMETRIA E SEZIONE PARCHEGGIO DI VIA VALLE


TAVOLA 4

dati: Ottobre 2015
scale: 1:200 - 1:500

LEGENDA

- LIMITI AREA D'INTERVENTO
- AREE VERDE
- OPERE COSTRUTTE
- SUPERFICIE IN OPILATO DI CALCESTRUZZO

SEZIONE GENERALE - sp. - PARCHEGGIO DI VIA VALLE - scala 1:100

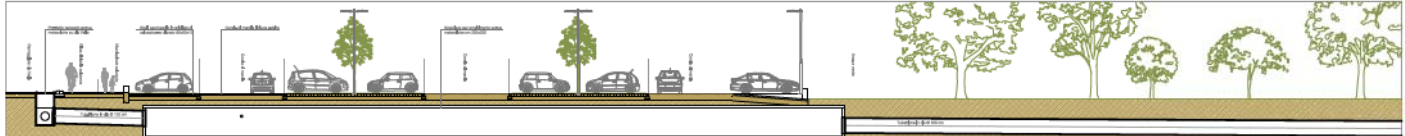

PLANIMETRIA GENERALE - PARCHEGGIO DI VIA VALLE - scala 1:200

