

NUOVE AREE DI SOSTA A SERVIZIO DEL CENTRO STORICO
(VIA VALLE E PIAZZA CASTELLO)


PROGETTO DEFINITIVO

PROGETTO: P.L. AREA TERIBILE E RESEZIONAMENTO PARCHEGGIO PIAZZA CASTELLO

TAVOLA 7
data: Ottobre 2015
scala: 1:200 - 1:100

- LEGENDA
- ▭ LIMITE AREA D'INTERVENTO
 - ▭ AREA VERDE
 - ▭ PARCHEGGIO

RESEZIONAMENTO GENERALE SPA - PARCHEGGIO PIAZZA CASTELLO - scala 1:200

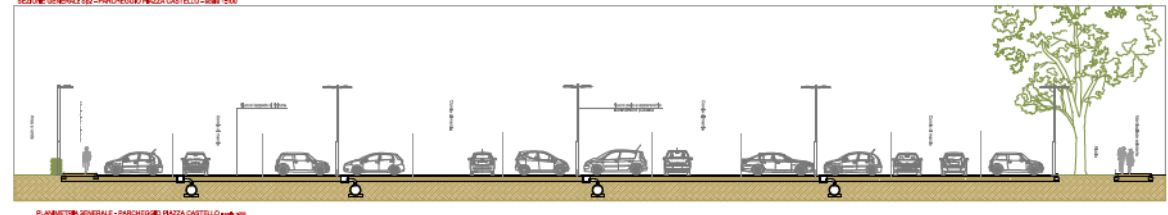

PLANIMETRIA GENERALE - PARCHEGGIO PIAZZA CASTELLO - scala 1:200

