


STATO DI FATTO

CITTA' METROPOLITANA DI VENEZIA
 COMUNE DI PORTOGRUARO
**REALIZZAZIONE DELLA NUOVA USCITA
 DI VIA ATTIGLIANA E VIA CADUTI PER LA PATRIA
 (LOC. LISON) SULLA S.S. 14**
 PROGETTO DEFINITIVO - AGOSTO 2016
 OGGETTO TAVOLA : STATO DI FATTO
 SCALA : 1:250/1:100
ZANIN ING. GIUSEPPE
 ORDINE DEGLI INGEGNERI
 DI VENEZIA n. 2038
 Via Villastorta, 2 - 30026 - Portogruaro (VE) - tel 0421/71687


TAVOLA N. : 2

- LEGENDA
- POZZETTO
 - CANTINA IN CEMENTO
 - CANTINA IN GHISA
 - PALO ILLUMINAZIONE PUBBLICA
 - SEGNALNETA VERTICALE
 - ALBERO
 - ACCESSI CARRABILI

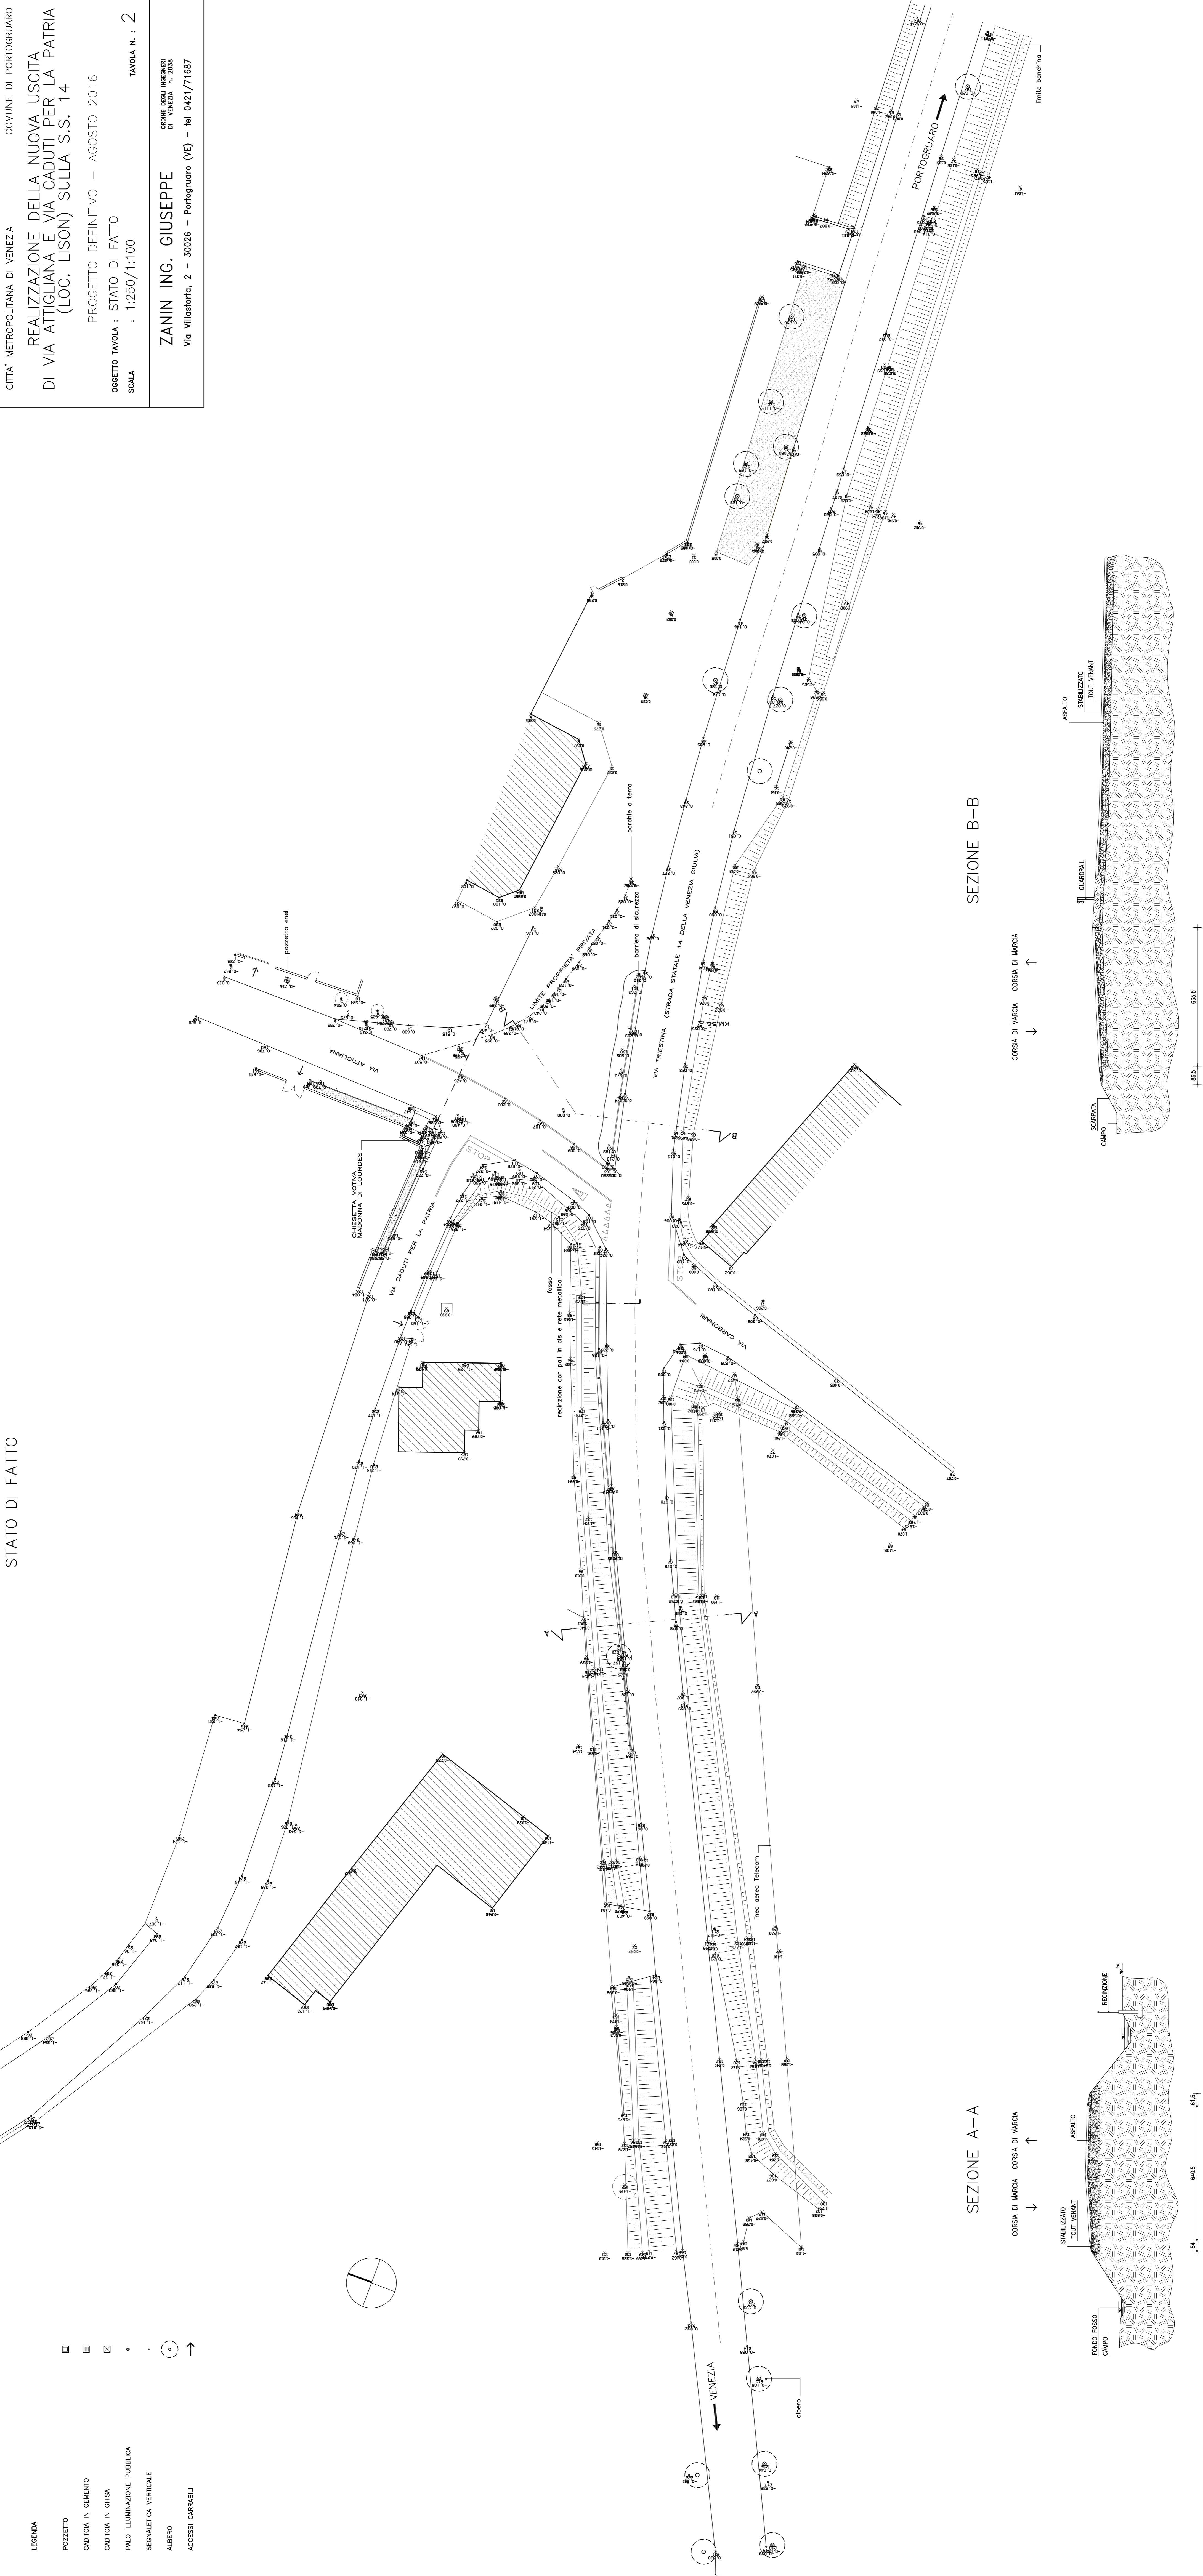

SEZIONE A-A

CORSIA DI MARCIA ← → CORSIA DI MARCIA

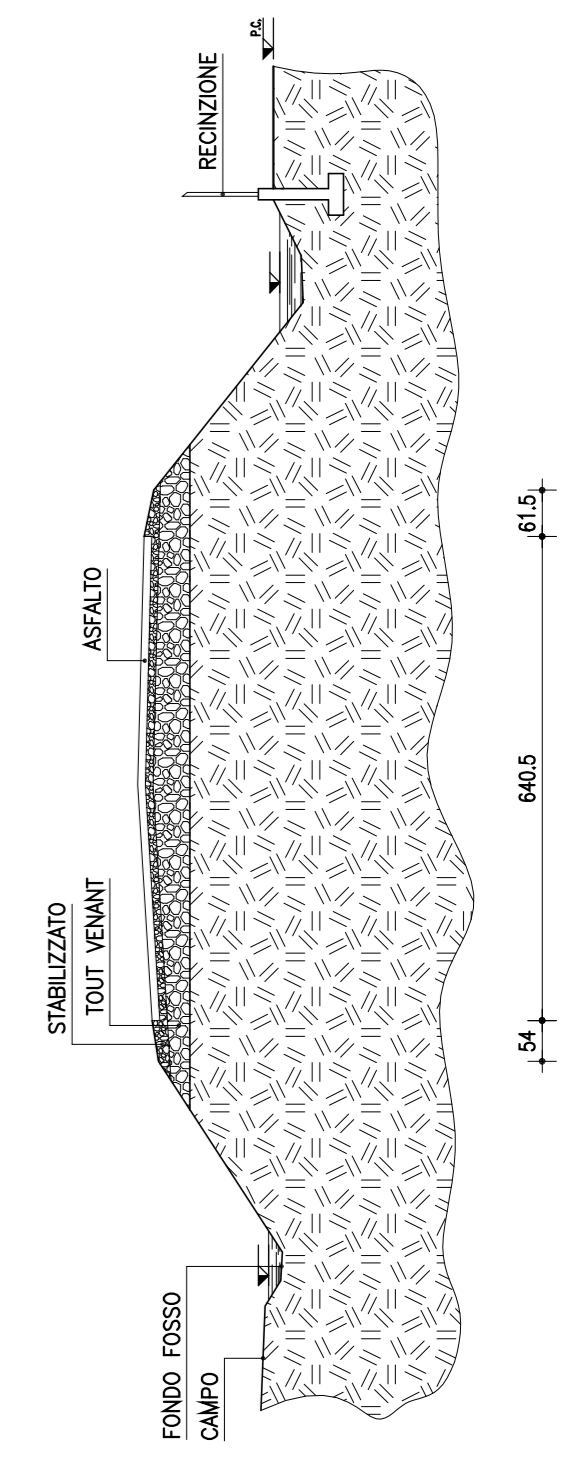

SEZIONE B-B

CORSIA DI MARCIA ← → CORSIA DI MARCIA

